

**Agenzia delle Entrate**  
**CATASTO FABBRICATI**  
Ufficio Provinciale di  
**Biella**

Dichiarazione protocollo n. BI0009994 del 25/03/2020

Planimetria di u.i.u. in Comune di **Biella**

Via **Pietro Paietta**

civ. **SNC**

Identificativi Catastali:

Sezione:  
Foglio: **54**  
Particella: **107**  
Subalterno: **7**

Compilata da:  
**Carravieri Massimo**

Iscritto all'albo:  
**Architetti**

Prov. **Biella**


N. **342**

Scheda n. **1**

Scala **1:200**

## Alloggio 7:

- appartamento 80,09 mq
- balcone 56,19 mq
- cantina 2,20 mq
- garage 16,08 mq

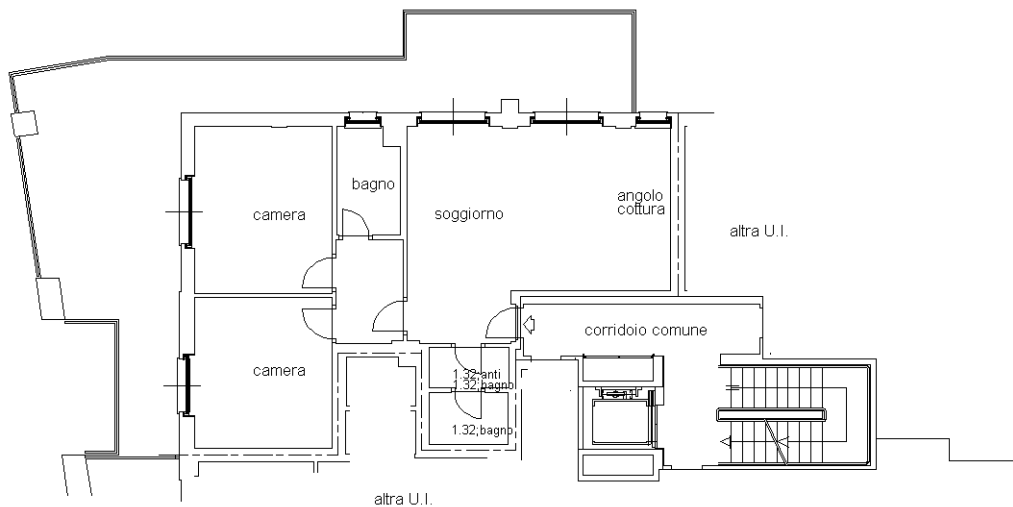

PIANO PRIMO H = 2.70 m.



Ultima planimetria in atti

**Agenzia delle Entrate  
CATASTO FABBRICATI  
Ufficio Provinciale di  
Biella**

Dichiarazione protocollo n. BI0009994 del 25/03/2020

Planimetria di u.i.u. in Comune di **Biella**

Via **Pietro Paietta**

civ. **SNC**

Identificativi Catastali:

Sezione:  
Foglio: **54**  
Particella: **107**  
Subalterno: **26**

Compilata da:  
**Carravieri Massimo**


Iscritto all'albo:  
**Architetti**

Prov. **Biella**

N. **342**

Scheda n. **1**

Scala **1:200**

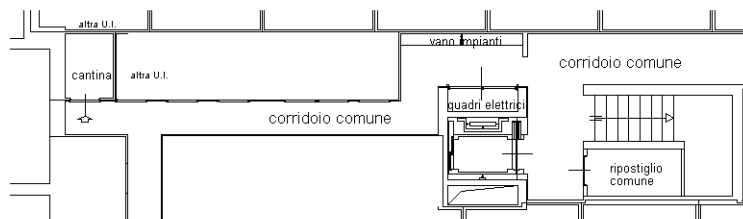

PIANO S1 H = 2.40 m.



Ultima planimetria in atti

Data: 26/03/2020 - n. T112348 - Richiedente: CRRMSM77M01A859X

Totale schede: 1 - Formato di acquisizione: A4(210x297) - Formato stampa richiesto: A4(210x297)

Catasto dei Fabbricati - Situazione al 26/03/2020 - Comune di BIELLA (A859) - < Foglio: 54 - Particella: 107 - Subalterno: 26 >  
VIA PIETRO PAIETTA SNC piano: S1;

**Agenzia delle Entrate  
CATASTO FABBRICATI  
Ufficio Provinciale di  
Biella**

Dichiarazione protocollo n. BI0009994 del 25/03/2020

Planimetria di u.i.u. in Comune di Biella

Via Pietro Paietta

civ. SNC

Identificativi Catastali:

Sezione:

Foglio: 54

Particella: 107

Subalterno: 45

Compilata da:

**Carravieri Massimo**

Iscritto all'albo:


**Architetti**

Prov. Biella


N. 342

Scheda n. 1

Scala 1:200

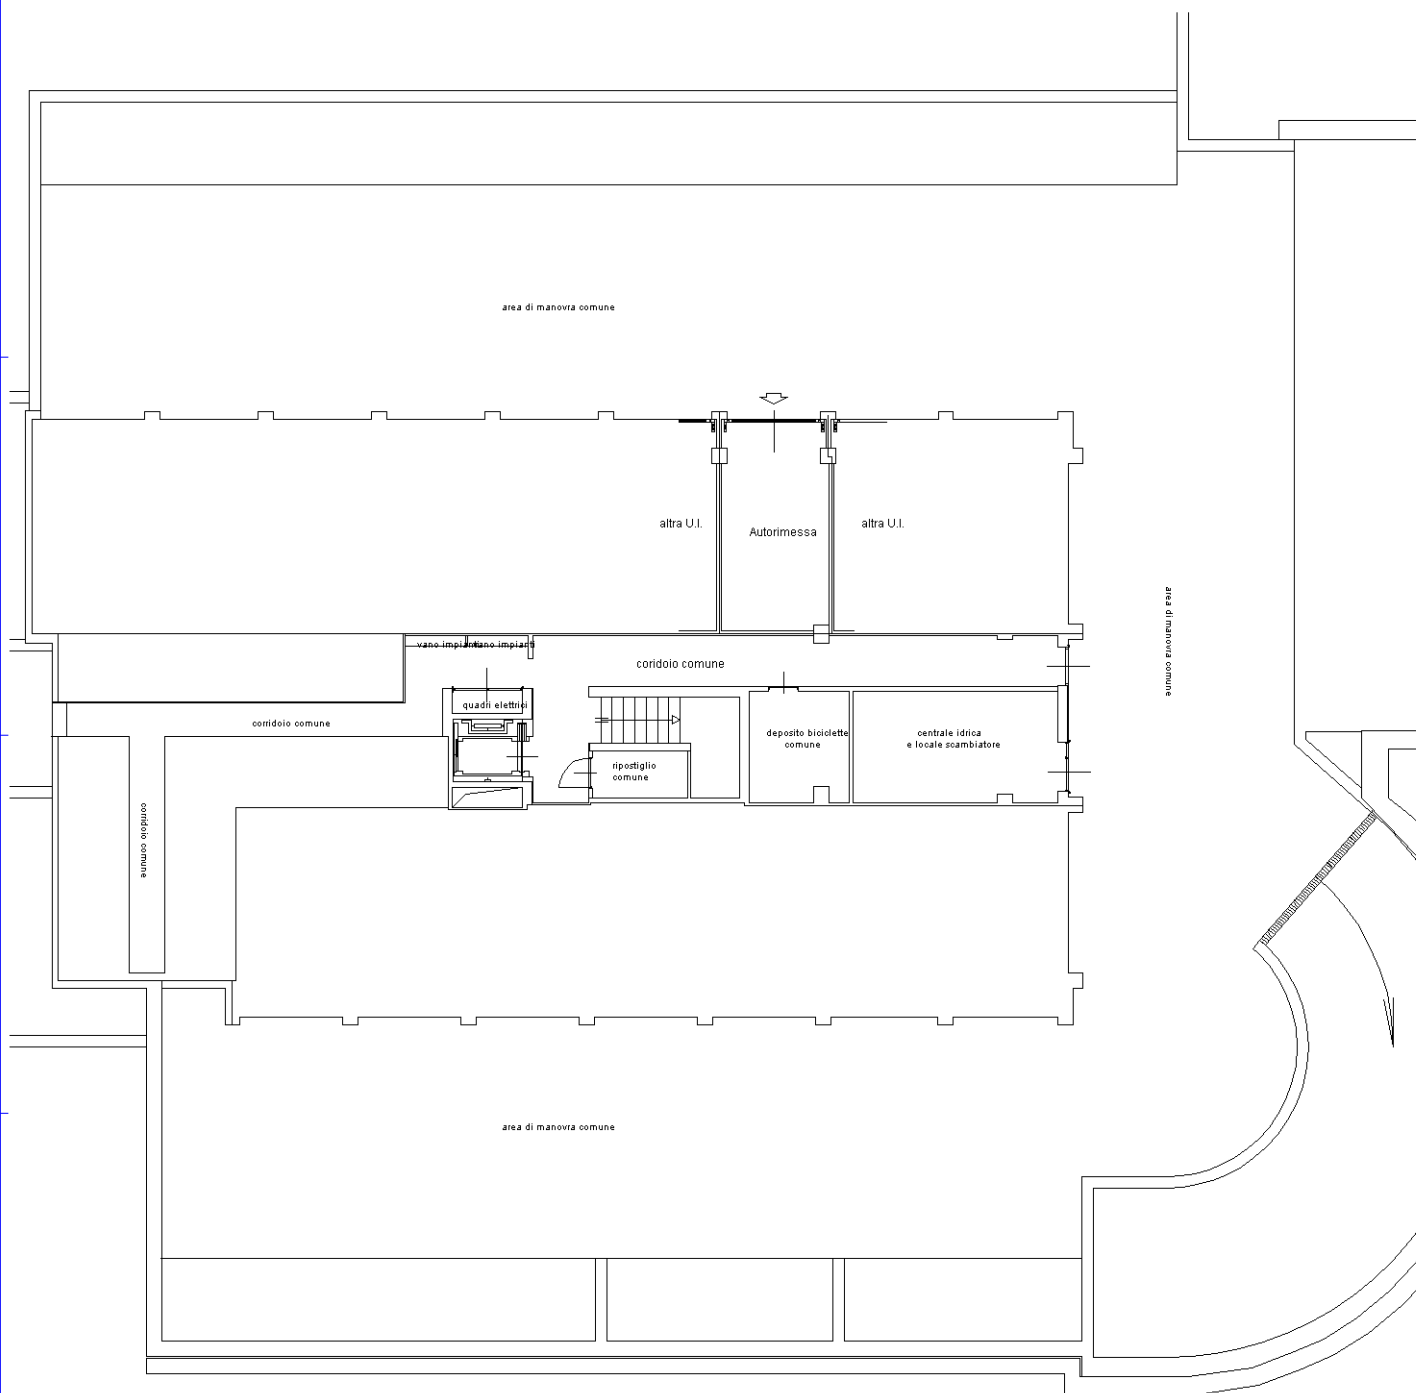

PIANO S1 H = 2.40 m.

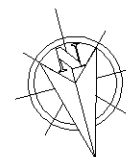

Catasto dei Fabbricati - Situazione al 26/03/2020 - Comune di BIELLA (A859) - < Foglio: 54 - Particella: 107 - Subalterno: 45 >  
VIA PIETRO PAIETTA SNC piano: S1;

Ultima planimetria in atti